


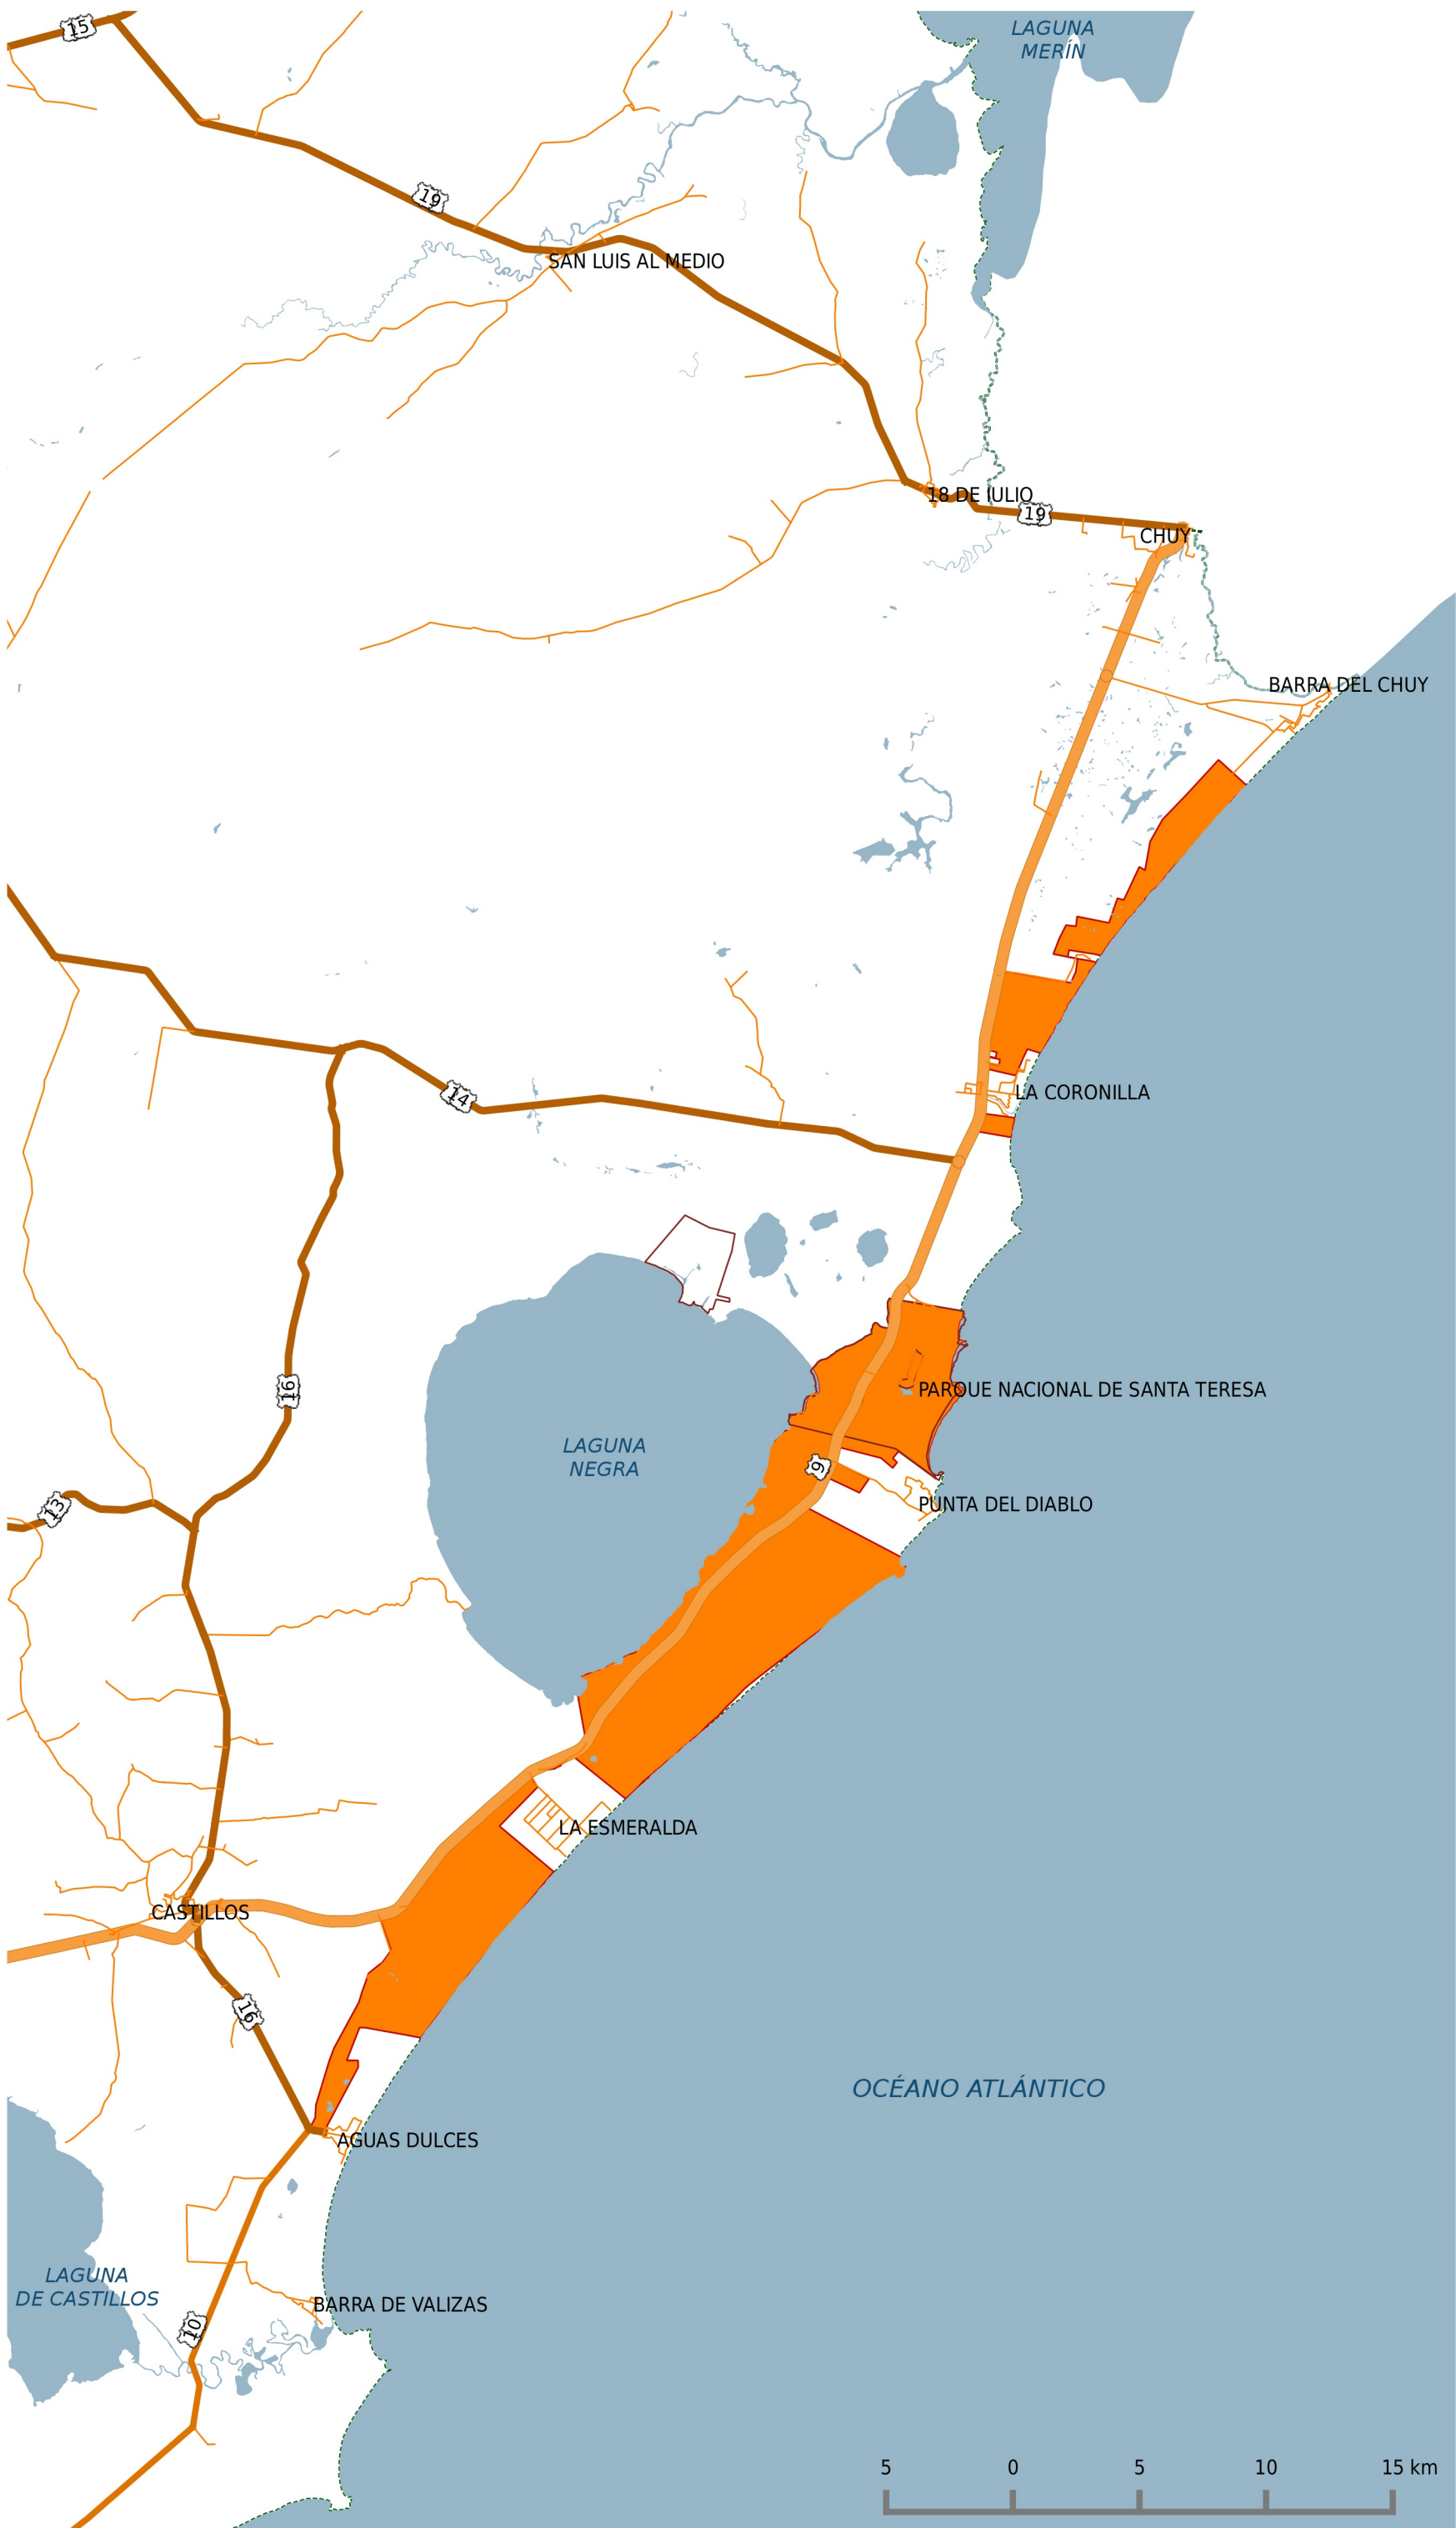

DIRECCIÓN DE
ORDENAMIENTO
TERRITORIAL

**PLAN LOCAL DE
ORDENAMIENTO
TERRITORIAL**

**LA ANGOSTURA
ARROYO CHUY**

Referencias

 ÁREAS DE DESARROLLO
TURÍSTICO RESIDENCIAL
DE BAJA INTENSIDAD

**Plano 10:
ÁREAS DE
DESARROLLO
TURÍSTICO
RESIDENCIAL DE
BAJA INTENSIDAD**



Escala 1:250000

lámina:

10

Marzo 2016